




DETAIL RENFORT ANTI-ARRACHEMENT

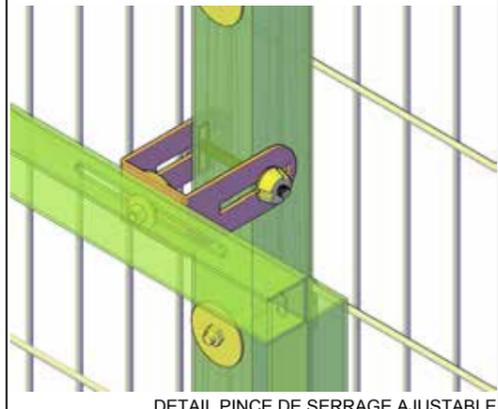


DETAIL PINCE DE SERRAGE AJUSTABLE

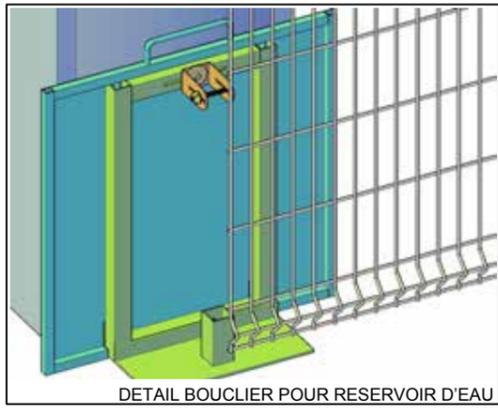

DETAIL BOUCLIER POUR RESERVOIR D'EAU

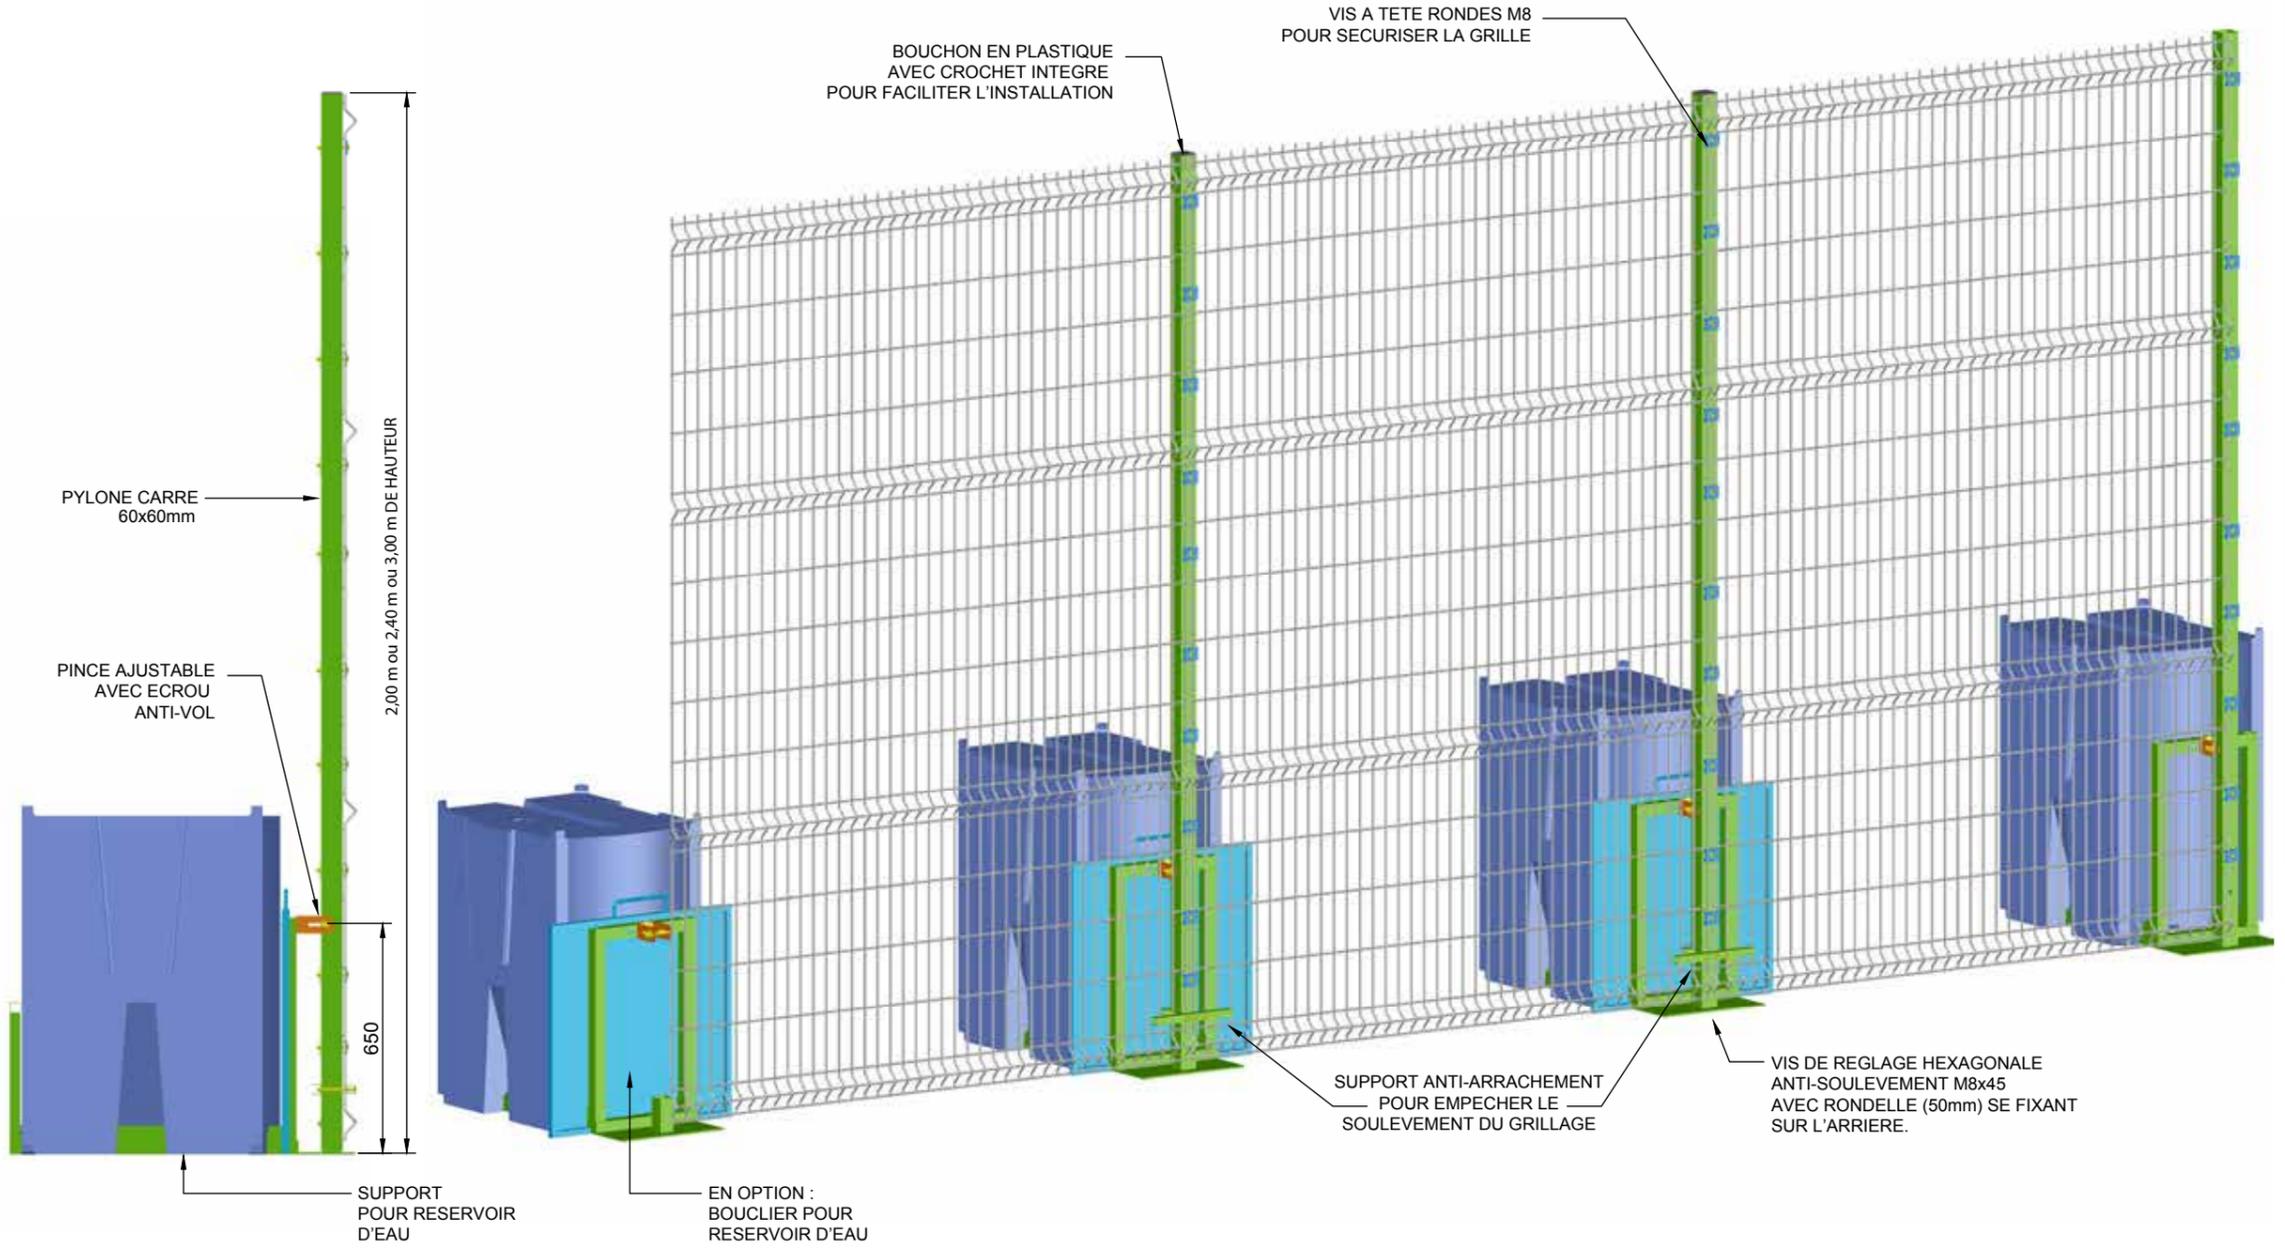

POUR REMPLIR LE RESERVOIR: 1litre = 1kg

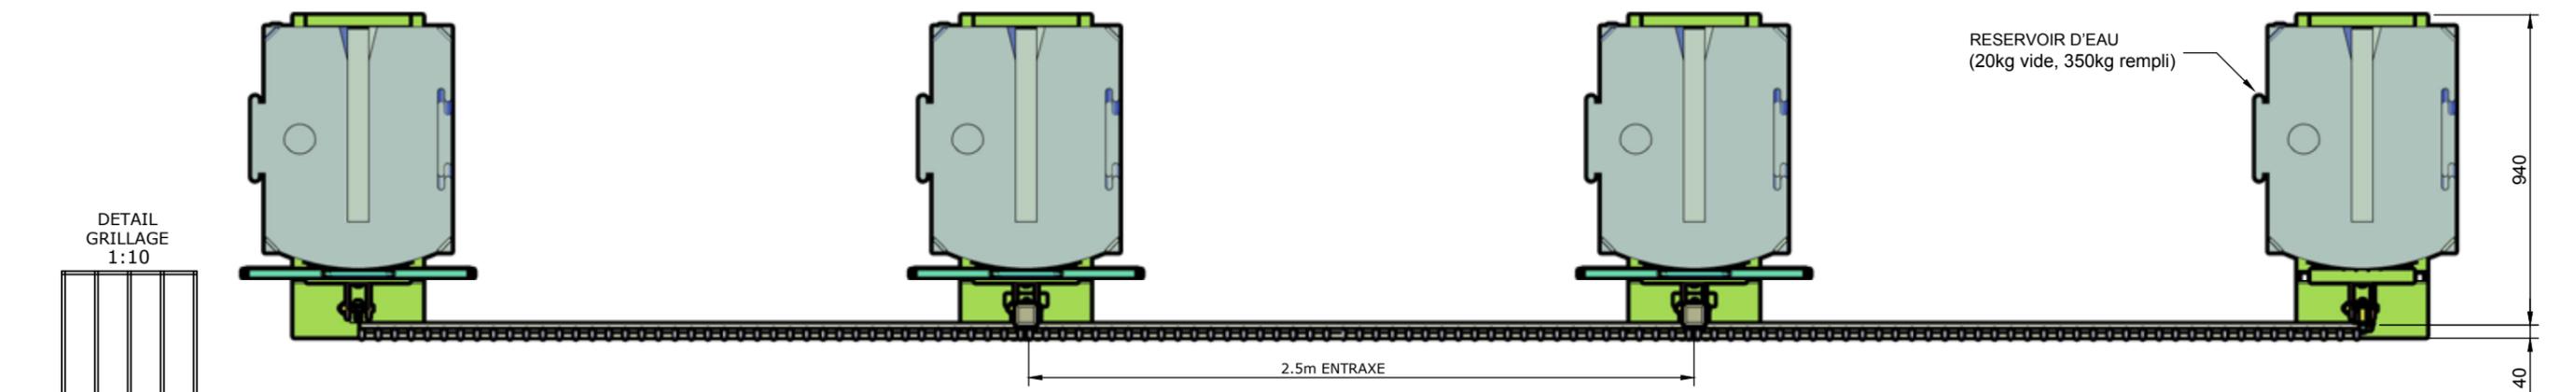

Batisec S.A.S.
67 rue du Creusot 59170 CROIX
www.batisec.fr

Les droits d'auteur de ce dessin appartiennent à Batsiec S.A.S. et ne peuvent être copiés ou montrés à une tiers partie sans la permission de Batsiec S.A.S.

DATE	19/01/2018
ECHELLE	1:20 / 1:10 @A3
DESSIN	CDV
VALIDE	T. STEWART
APPROUVE	T. STEWART

CLOTURE DEFENDER AVEC RESERVOIR D'EAU

DRAWING No. BNM 14-119

REV E