






DETAIL RENFORT ANTI-ARRACHEMENT

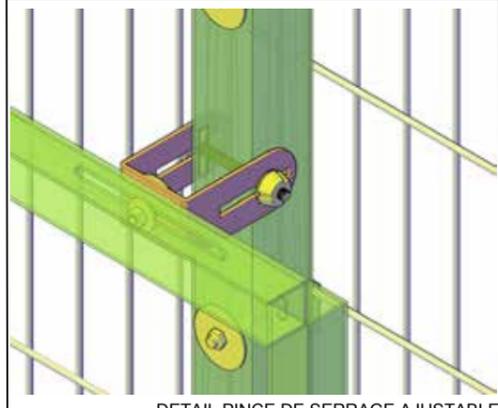

DETAIL PINCE DE SERRAGE AJUSTABLE

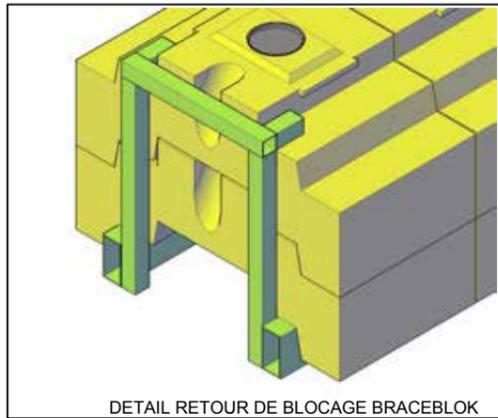

DETAIL RETOUR DE BLOCAGE BRACEBLOK

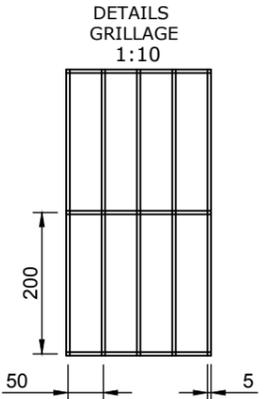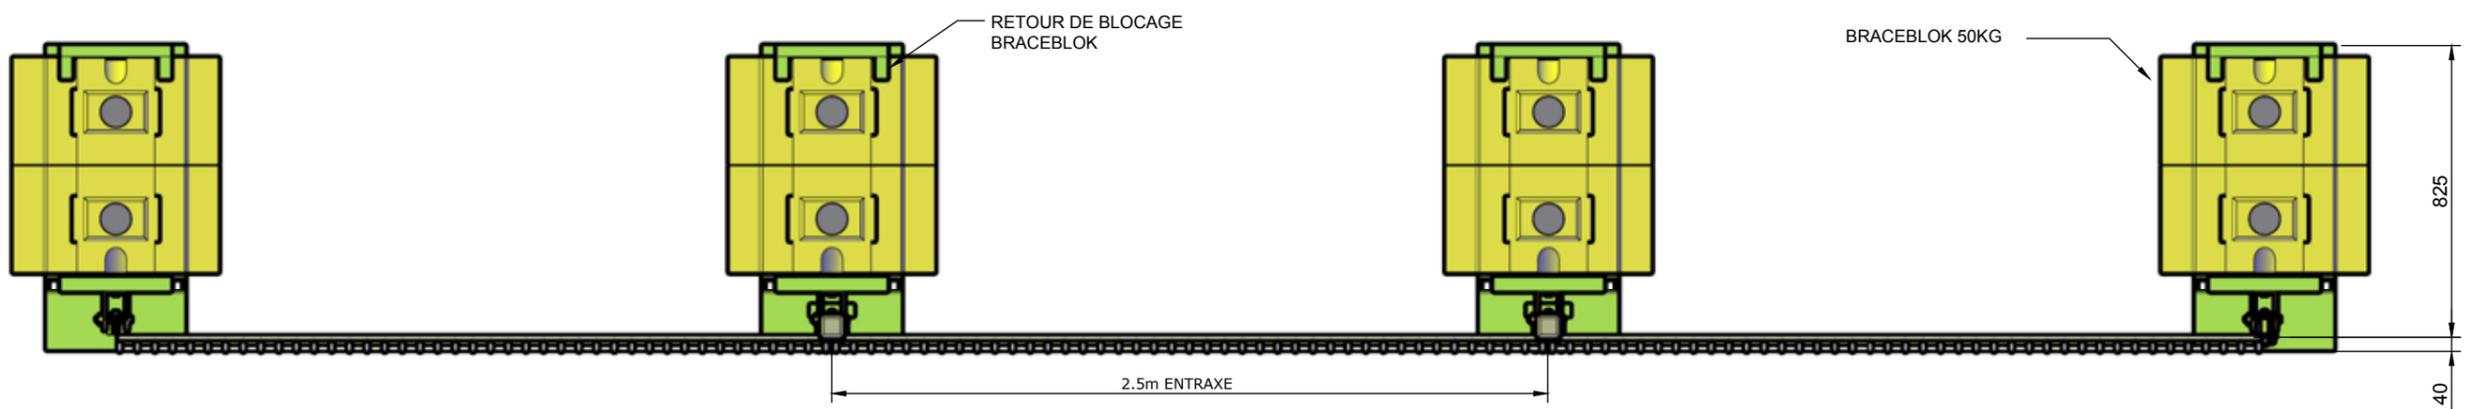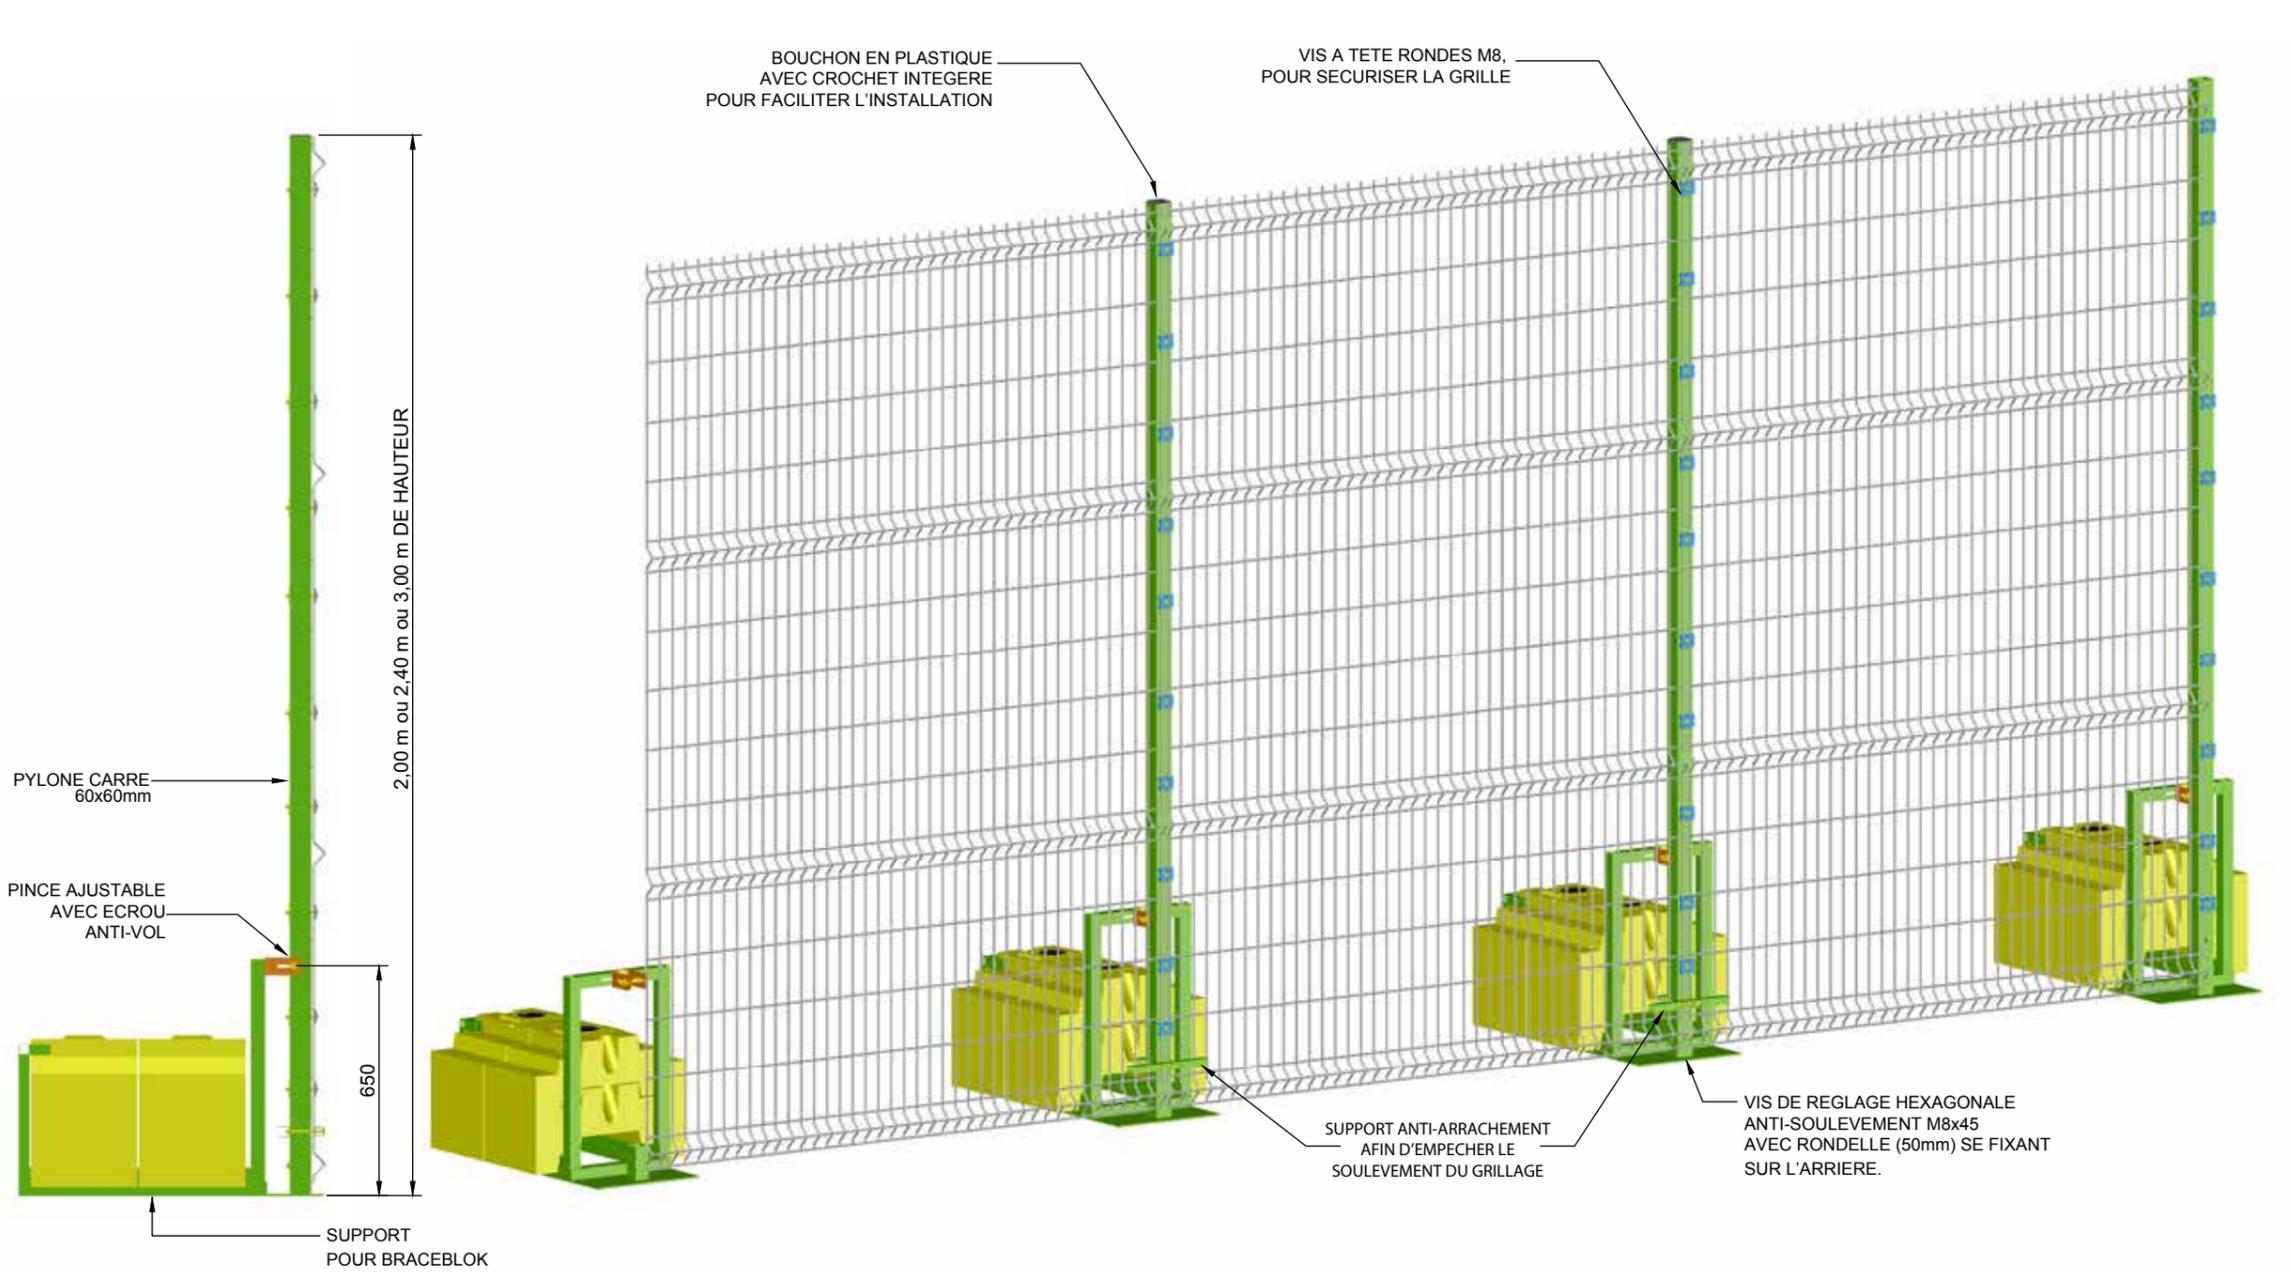

	Batisec S.A.S. 67 rue du Creusot 59170 CROIX www.batisec.fr		DATE	19/01/2018	
	Les droits d'auteur de ce dessin appartiennent à Batisec S.A.S. et ne peuvent être copiés ou montrés à une tiers partie sans la permission de Batisec S.A.S.		ECHELLE	1:20 / 1:10	@A3
DESSIN			CDV		
		VALIDE	T. STEWART		
		APPROUVE	T. STEWART		
			DRAWING No. BNM 14-112		
			REV	E	

CLOTURE DEFENDER AVEC BRACEBLOKS